



Mestská časť Bratislava-Jarovce

Palmová 1, 851 10 Bratislava 59

Naše číslo:

UKSP - 590-TX1/2017-Tn-4

Bratislava

10. 3. 2017

ROZHODNUTIE

Mestská časť Bratislava-Jarovce, ako stavebný úrad príslušný podľa § 117 zákona č. 50/1976 Zb. o územnom plánovaní a stavebnom poriadku (stavebný zákon) v znení neskorších predpisov (ďalej len "stavebný zákon"), v spojenom územnom a stavebnom konaní preskúmal podľa §§ 37, 62 stavebného zákona žiadosť o stavebné povolenie, ktorú dňa 16.05.2016 podal

L'ubica Plšková, Pribišova 45, 841 05 Bratislava a Martin Plško bytom Martinengova 1, 811 02 Bratislava v zastúpení Mareka Dinuša, bytom K. Adlera 8, 841 02 Bratislava

(ďalej len "stavebník"), a na základe tohto preskúmania vydáva podľa §§ 39, 39a, 66 stavebného zákona a § 46 zákona č. 71/1967 Zb. o správnom konaní (správny poriadok)

stavebné povolenie

v spojenom územnom a stavebnom konaní

na stavbu:

„Novostavba rodinného domu“

Mandľová ulica

na pozemku register "C" parc. č. 985/211, 282/3 v katastrálnom území Jarovce.

Stavba obsahuje:

- Rodinný dom o jednej bytovej jednotke s garážou bude nepodpivničený s 2-mi NP, na 2NP je povalový priestor so sklodom je prestrešený nízkospádovou sedlovou strechou
- Rodinný dom je napojený vlastnými domovými prípojkami na verejné inžinierske siete: voda – z vlastnej studni, kanalizácia, elektrina.

Úžitková plocha - 141,4m²

A. Pre umiestnenie stavby sa určujú tieto podmienky:

1. Stavba bude umiestnená na pozemku register "C" parc. č. 985/211, 282/3 v katastrálnom území Jarovce tak, ako je to zakreslené v situačnom výkrese v mierke 1:200 05/2016, ktorý je súčasťou projektovej dokumentácie.
2. Odstupové vzdialenosti od jestvujúcich pozemkov a stavieb:
 - Od pozemku parc. č. 870/2: 1,140 m
 - Od pozemku parc. č. 864/2: 2,868 m

3. Výškové osadenie stavby: $\pm 0,000 = 134,68$ m n. m.
4. Výška rodinného domu : + 5,650 m
5. Podmienky napojenia na inžinierske siete:
zásobovanie pitnou vodou: novou prípojkou z navrhovanej vŕtanej studni
odkanalizovanie: novou kanalizačnou prípojkou DN 160 do verejnej kanalizácie DN 300 v Mandľovej ulici (dažd'ové vody do vsaku na pozemku stavebníka)
zásobovanie elektrickou energiou: novou elektrickou prípojkou NN z verejného rozvodu v ulici
5. *Zásobovanie teplom:* z vlastného zdroja tepla – tepelné čerpadlo 1ks elektrický kotol a 1ks krb
6. *Dopravné napojenie:* z miestnej komunikácie na Mandľovej ulici

Pre uskutočnenie stavby sa určujú tieto podmienky:

1. Stavba bude uskutočnená podľa projektovej dokumentácie (05/2016), overenej v stavebnom konaní, ktorú vypracoval Ing. arch. Miroslav. Kontriš – Ing. Marek Baláž, Poľná 77, 900 81 Šenkvice, ktorá je prílohou tohto rozhodnutia, prípadné zmeny nesmú byť vykonané bez predchádzajúceho povolenia stavebného úradu.
2. Stavebník zabezpečí vytýčenie priestorovej polohy stavby právnickou alebo fyzickou osobou na to oprávnenou.
3. Pri uskutočňovaní stavby je nutné dodržiavať predpisy týkajúce sa bezpečnosti práce a technických zariadení, najmä vyhlášky č. 374/1990 Zb. o bezpečnosti práce a technických zariadení pri stavebných prácach a dbať na ochranu zdravia a osôb na stavenisku.
4. Pri uskutočňovaní musia byť dodržané príslušné ustanovenia vyhlášky č. 532/2002 Z.z., ktorou sa ustanovujú podrobnosti o všeobecných technických požiadavkách na výstavbu a o všeobecných technických požiadavkách na stavby užívané osobami s obmedzenou schopnosťou pohybu a orientácie a príslušné technické normy.
5. Stavba bude ukončená najneskôr do **2 rokov** od dňa nadobudnutia právoplatnosti tohto rozhodnutia.
6. Stavba bude uskutočňovaná svojpomocne pod odborným vedením stavebného dozoru Ing. Jána Plška –odborne spôsobilého technika vo výstavbe.
7. Stavebník je povinný v zmysle § 66 ods. 2 stavebného zákona oznámiť stavebnému úradu začatie stavebných prác.
8. Príprava staveniska:
 - stavebný materiál skladovať len v priestore staveniska,
 - na stavenisku udržiavať poriadok,
 - stavebník musí zabezpečiť zamedzenie vstupu na stavenisko cudzím osobám,
 - sypký materiál zabezpečiť proti úletu,
 - vozidlá pred výjazdom zo staveniska očistiť.
9. Stavebník je povinný stavbu označiť štítkom na viditeľnom mieste s týmito údajmi:
 - označenie stavby,
 - označenie stavebníka,
 - kto a kedy stavbu povolil,
 - označenie dozoru stavby,

- termín ukončenia stavby.

10. Stavebník je povinný mať na stavbe schválenú a overenú projektovú dokumentáciu a viesť o stavebných prácach denník.
11. Pri realizácii stavby maximálne obmedziť znečisťovanie ovzdušia sekundárnou prašnosťou, vznikajúcou pri preprave materiálu a stavebných prácach. Zariadenia v ktorých sa manipuluje s prašnými látkami zakapotovať.
12. Ku kolaudácii stavby vypracovať energetický certifikát s osvedčením o vykonanej energetickej certifikácii v zmysle zákona č. 555/2005 Z.z. o energetickej hospodárnosti budov a o zmene a doplnení niektorých zákonov.
13. V prípade nepredvídaného nálezu stavebník alebo osoba zodpovedná za vykonanie prác podľa § 40 ods. 2 a 3 pamiatkového zákona bezodkladne oznámi nález KPÚ BA a nález ponechá bez zmeny až do obhliadky KPÚ BA alebo ním poverenou osobou odborne spôsobilou.

Podmienky vyplývajúce z vyjadrení dotknutých orgánov:

Hlavné mesto SR Bratislava, odd. ŽP – stanovisko č. MAGS OZP 46706/2016/288236/Be zo dňa 16.06.2016:

- Preukázať v kolaudačnom konaní realizačným projektom stavby (rez, pohľad) odvádzanie znečisťujúcich látok zo spaľovania tuhého paliva dvomi samostatnými komínmi s ústím vo výške 5,830 m nad upraveným terénom s prevýšením 1,090 m nad hrebeňom strechy.

Okresný úrad Bratislava, pozemkový a lesný odbor – rozhodnutie č. OU-BA-PLO-2016/198343/MPI zo dňa 05.10.2016:

- Odňatie poľnohospodárskej pôdy natrvalo s podmienkami.

Mestská časť Bratislava-Jarovce, povolenie zriadenia vjazdu č. 64/1432/2016 zo dňa 04.08.2016:

- Súhlas na napojenie pozemku stavby č.p. 282/3, 985/211 k.ú Jarovce na komunikáciu Mandľova ulica s podmienkami.

Okresný úrad Bratislava, OSŽP, OH – vyjadrenie č. OÚ-BA-OSZP 3-2016/059575/GRE/V zo dňa 21.06.2016:

1. Držiteľ odpadov je povinný:
 - zhromažďovať odpady vytriedené podľa druhov odpadov a zabezpečiť ich pred znehodnotením, odcudzením alebo iným nežiaducim únikom,
 - zabezpečiť spracovanie odpadu v zmysle hierarchie odpadového hospodárstva, a to jeho
 - prípravou na opätovné použitie v rámci svojej činnosti; odpad takto nevyužitý ponúknuť na prípravu na opätovné použitie inému,
 - recykláciou v rámci svojej činnosti, ak nie je možné alebo účelné zabezpečiť jeho prípravu na opätovné použitie; odpad takto nevyužitý ponúknuť na recykláciu inému,
 - zhodnotením v rámci svojej činnosti, ak nie je možné alebo účelné zabezpečiť jeho recykláciu; odpad takto nevyužitý ponúknuť na zhodnotenie inému,

- zneškodnením, ak nie je možné alebo účelné zabezpečiť jeho recykláciu alebo iné zhodnotenie,
 - odovzdať odpady len osobe oprávnenej nakladať s odpadmi podľa zákona o odpadoch, ak nezabezpečuje ich zhodnotenie alebo zneškodnenie sám,
 - viesť a uchovávať evidenciu o druhoch a množstve odpadov a o nakladaní s nimi na evidenčnom liste odpadu v súlade s § 2 vyhlášky č.366/2015 Z.z. o evidenčnej a ohlasovacej povinnosti
 - ohlasovať vznik odpadu a nakladanie s ním podľa § 3 vyhlášky č.366/2015 Z.z., na tlačive uvedenom v prílohe č.2 citovanej vyhlášky, ak nakladá ročne v súhrne s viac ako 50 kg nebezpečných odpadov alebo s viac ako jednou tonou ostatných odpadov; ohlásenie o vzniku odpadu a nakladaní s ním podáva za obdobie kalendárneho roka tunajšiemu úradu, ako príslušnému orgánu štátnej správy odpadového hospodárstva, do 28. februára nasledujúceho kalendárneho roka a uchovávať ohlásené údaje.
2. Pôvodcovi stavebných a demolačných odpadov sa povoľuje odpad zhromažďovať v mieste jeho vzniku (t.j. v mieste stavby) iba na nevyhnutný čas (napr. do naplnenia veľkoobjemového kontajnera), následne sa musí ihneď odvieť k oprávnenému odberateľovi.

V kolaudačnom konaní má orgán štátnej správy odpadového hospodárstva postavenie dotknutého orgánu podľa § 99 ods.1 písm. b bodu č. 5 zákona o odpadoch. K žiadosti o vydanie záväzného stanoviska je potrebné doložiť doklady, preukazujúce spôsob nakladania s odpadmi zo stavby, t.j. vážne lístky, príjmové doklady, faktúry. V dokladoch musí byť taxatívne označená stavba, z ktorej odpad pochádza, inak doklad nebude požadovaný za relevantný. Na požiadanie musí byť predložený originál uvedených dokladov.

Podľa §77 ods.2 zákona č.79/2015 Z.z. o odpadoch a o zmene a doplnení niektorých zákonov je pôvodcom odpadov, vznikajúcich pri stavebných a demolačných prácach vykonávaných pre fyzické osoby ten, kto uvedené práce vykonáva.

ZE, a.s. - vyjadrenie zo dňa 21.06.2016:

- dodržať pripojovacie podmienky vyplývajúce zo „Zmluvy o pripojení“
- zmluvy o pripojení: č. 121561758,
- stavba musí zohľadňovať existujúce zariadenia ZSE a.s. a ich ochranné pásma v súlade s § 43 zákona č. 251/2012 Z. z.
- meranie odberu el. energie bude v elektromerovom rozvádzači RE, na hranici parc. č. 282/3

Bratislavská vodárenská spoločnosť, a.s., vyjadrenie č. 19657/2016/Fj zo dňa 06.06.2016:

- Z dôvodu určenia presnej polohy vodohospodárskych zariadení je potrebné vytýčenie smeru a výšky verejnej kanalizácie a súvisiacich zariadení v teréne.
- Pri akejkoľvek stavebnej a inej činnosti v trase vodovodu a kanalizácie rešpektovať naše zariadenia a ich ochranné pásma vrátane všetkých ich zariadení a súčastí podľa § 19 zákona č. 442/2002 Z.z. o verejných vodovodoch a verejných kanalizáciách.
- Súhlas za predpokladu dodržania podmienok:
- **Vodomernú zostavu s fakturačným vodomerom na meranie množstva vody vypustenej do kanalizácie je potrebné umiestniť do vodomernej šachty situovanej v blízkosti studne.**
 - usporiadanie novej vodomernej šachty a vodomernej zostavy je potrebné realizovať podľa priloženej schémy
 - vodomerná šachta musí spĺňať stavebnotechnické podmienky pevnosti s ohľadom na očakávané a dynamické zaťaženia; konštrukcia a izolácia šachty musia zohľadniť miestne geografické a hydrogeologické podmienky a zabezpečiť ochranu vodomernej zostavy proti zamŕzaniu; okrem toho má byť šachta osadená v teréne tak, aby sa zabránilo vnikaniu nečistôt a vôd z povrchového odtoku do jej vnútorného priestoru, má byť vodotesná a s možnosťou odvodnenia, vetrateľná a bezpečne prístupná; odvodnenie šachty nesmie byť napojené do kanalizácie

- okolie vstupných poklopov sa musí spevniť do vzdialenosti 0,25 m od poklopu; poklopy šácht musia byť zabezpečené proti samovoľnému uvoľneniu a musia byť zabezpečené proti manipulácii nepovolanou osobou podľa § 9 a § 16 vyhlášky SÚBP č. 59/1982 Z.z.
- *Odvádzanie odpadových vôd:*
- riešiť ako delený systém; odvedenie vôd z povrchového odtoku požadujeme riešiť mimo splaškovú kanalizáciu a spôsobom, ktorý vyhovuje konkrétnym hydrogeologickým podmienkam; do verejnej kanalizácie je možné vypúšťať výlučne iba splaškové odpadové vody
- ak jestvujúca kanalizačná prípojka, príp. jej časť nie je vo vyhovujúcom stave, musí byť realizovaná ich rekonštrukcia na náklady vlastníka
- kanalizačnú prípoju, ktorej súčasťou musí byť revízná šachta na kanalizačnej prípojke, je potrebné riešiť v zmysle STN 756101, STN EN 1610 a ich zmien a doplnkov
- revíznú šachtu na kanalizačnej prípojke požadujeme umiestniť 1 m za hranicou nehnuteľnosti, na pozemku vlastníka nehnuteľnosti
- producent odpadových vôd je povinný oznámiť vlastníkovi verejnej kanalizácie všetky zmeny a nové údaje súvisiace s odvádzaním odpadových vôd do verejnej kanalizácie
- kvalita odpadových vôd odvádzaných do kanalizácie musí byť v súlade s ustanovenou najvyššou prípustnou mierou znečistenia, uvedenou v prílohe č. 3 Vyhlášky MŽP SR č. 55/2004 Z.z.

Krajský pamiatkový úrad Bratislava, záväzné stanovisko č.KPUBA-2016/15090-2/49385/šus zo dňa 27/06/2016

1. Stavebník oznámi písomne 10 kalendárnych dní vopred KPU BA začiatok zemných prác na stavbe a informáciu o zabezpečení právnickej osoby oprávnenej vykonať archeologický výskum KPÚ BA.
2. Štátny dohľad na stavbe vykoná zástupca KPÚ BA, vo fáze po odstránení povrchovej pedologickej vrstvy, resp. ornice a podorničia.
3. V prípade nepredvídaného nálezu stavebník alebo osoba zodpovedá za vykonávanie prác podľa § 40 ods. 2 a 3 pamiatkového zákona bezodkladne oznámi nález KPÚ BA a nález ponechá bez zmeny až do obhliadky KPÚ BA alebo ním poverenou odborne spôsobilou osobou.

Rozhodnutie o námietkach účastníkov konania:

V konaní neboli uplatnené od účastníkov konania námietky.

Odôvodnenie

Lubica Plšková, Pribišova 45, 841 05 Bratislava a Martin Plško bytom Martinengova 1, 811 02 Bratislava v zastúpení Mareka Dinuša, bytom K. Adlera 8, 841 02 Bratislava (ďalej len "stavebník") dňa 13.06.2016 podal žiadosť o vydanie stavebného povolenia na stavbu: „**Novostavba rodinného domu**“ Mandľova ulica, na pozemku parc. č. 985/211, 282/3 v k. ú. Jarovce.

Uvedeným dňom bolo začaté spojené územné a stavebné konanie, ktoré stavebný úrad dňa 22.06.2016 rozhodnutím prerušil a vyzval stavebníka v súlade s § 60 odst.1, aby v lehote do 90 dní od doručenia rozhodnutia aby predloženú žiadosť doplnil. Po doplnení žiadosti o chýbajúce doklady stavebný úrad dňa 08.02.2017 oznámil začatie stavebného konania všetkým známym účastníkom konania a dotknutým orgánom a organizáciám a zároveň oznámil začatie stavebného konania verejnou vyhláškou vlastníkom pozemkov reg. C parc.č.

985/157 (evidované na LV č. 1016, 739 parc. reg. E č.parc. 864/2 a 870/2) katastrálne územie Jarovce.

Stavebný úrad podľa ustanovení § 61 ods. 2 stavebného zákona upustil od ústneho pojednávania a miestneho zisťovania. Zároveň stanovil lehotu 7 pracovných dní odo dňa doručenia tohto oznámenia, v ktorej môžu účastníci konania uplatniť svoje námietky a pripomienky a dotknuté orgány a organizácie svoje stanoviská.

Stavebný úrad v uskutočnenom správnom konaní preskúmal predloženú žiadosť z hľadísk uvedených v § 62 stavebného zákona, prejednal ju s účastníkmi konania a s dotknutými orgánmi a organizáciami a zistil, že jej realizáciou alebo užívaním nie sú ohrozené záujmy chránené stavebným zákonom, predpismi vydanými na jeho uskutočnenie a osobitnými predpismi.

Stavebný úrad zaistil vzájomný súlad predložených stanovísk dotknutých orgánov a organizácií požadovaných osobitnými predpismi a ich stanoviská a požiadavky zahrnul do podmienok tohto rozhodnutia.

Projektová dokumentácia stavby spĺňa všeobecné technické požiadavky na výstavbu a stavba je v súlade s Územným plánom hlavného mesta SR Bratislavy, rok 2007, v znení zmien a doplnkov, v zmysle ktorého pozemky parc. č. 985/211, 282/3 majú funkčné využitie územia: málopodlažná zástavba obytného územia, číslo funkcie 102 kód B. Stavebný úrad v priebehu stavebného konania nezistil dôvody, ktoré by bránili vydaniu stavebného povolenia stavby. Stavebný úrad preto rozhodol tak, ako je uvedené vo výroku tohto rozhodnutia.

Upozornenie:

Stavebné povolenie stráca podľa § 67 stavebného zákona platnosť, ak sa s uskutočnením stavby nezačne do 2 rokov odo dňa nadobudnutia právoplatnosti.

So stavbou nesmie byť začaté, pokiaľ stavebné povolenie nenadobudne právoplatnosť (§ 52 zákona č. 71/1967 Zb. o správnom konaní (správny poriadok) v znení neskorších predpisov).

Nedodržanie podmienok stavebného povolenia je v zmysle § 105 ods. 3 stavebného zákona priestupkom, ktorého sa stavebník dopustí tým, že uskutočňuje stavbu v rozpore s vydaným stavebným povolením a môže mu byť uložená pokuta do výšky 33 193,50 €.

Po ukončení prác stavebník predloží na stavebnom úrade návrh na kolaudáciu, nakoľko dokončenú stavbu možno užívať len na základe kolaudačného rozhodnutia vydaného príslušným stavebným úradom.

Poučenie

Proti tomuto rozhodnutiu je možné podať odvolanie do 15 dní odo dňa jeho oznámenia na mestskej časti Bratislava-Jarovce, Palmová 1, 851 10 Bratislava, pričom odvolacím orgánom je Okresný úrad Bratislava. Toto rozhodnutie je preskúmateľné súdom po vyčerpaní riadnych opravných prostriedkov.


Ing. Pavel Škodler
starosta



Poplatok:

Správny poplatok podľa zákona č. 145/1995 Z.z. o správnych poplatkoch v znení neskorších predpisov položky 60 písm. a) ods. 1 vo výške 50.00 € bol zaplatený dňa 07.06.2016.

Príloha:

- situácia umiestnenia stavby M 1: 200
- overená projektová dokumentácia /stavebník/

Doručí sa:**Účastníci**

1. Ľubica Plšková, Pribišova 45, 841 05 Bratislava
2. Martin Plško, Martinengova 1, 811 02 Bratislava
3. Ing. Marek Baláž, Poľná 77, 900 81 Šenkvice
4. Hlavné mesto SR Bratislava, Primaciálne námestie č. 1, 814 99 Bratislava

Na vedomie

Dotknuté orgány

5. Hlavné mesto SR Bratislava, OŽP, Primaciálne námestie č. 1, 814 99 Bratislava
6. Západoslovenská distribučná, a.s., Čulenova č. 6, 816 47 Bratislava 1
7. Bratislavská vodárenská spoločnosť, a.s., Prešovská č. 48, 826 46 Bratislava 29
8. Okresný úrad Bratislava, odbor starostlivosti o životné prostredie, Tomášikova č. 46, 831 04 Bratislava
9. Okresný úrad Bratislava, pozemkový a lesný odbor, Tomášikova č. 46, 831 04 Bratislava
10. Mestská časť Bratislava-Jarovce, CSO, Vývojová 8, 851 10 Bratislava
11. Krajský pamiatkový úrad Bratislava, Leškova č. 17, 811 04 Bratislava
12. Marek Dinuš, K.Adlera 8, 841 02 Bratislava

Verejnou vyhláškou vyvesenou na úradnej tabuli Miestneho úradu mestskej časti Bratislava-Jarovce:


vlastníkom pozemkov reg. C parc.č. 985/157 (evidované na LV č. 1016, 739 parc. reg. E č.parc. 864/2 a 870/2) katastrálne územie Jarovce.

Potvrdenie o vyvesení a zvesení oznámenia:

dátum vyvesenia *21. 9. 2017* dátum zvesenia.....

pečiatka a podpis *Wolfors!* pečiatka a podpis.....

MIESTNY ÚRAD MESTSKEJ ČASTI
BRATISLAVA - JAROVCE
PALMOVÁ 1, 851 10 BRATISLAVA
IČO: 00304803, DIČ: 2020910859 ©

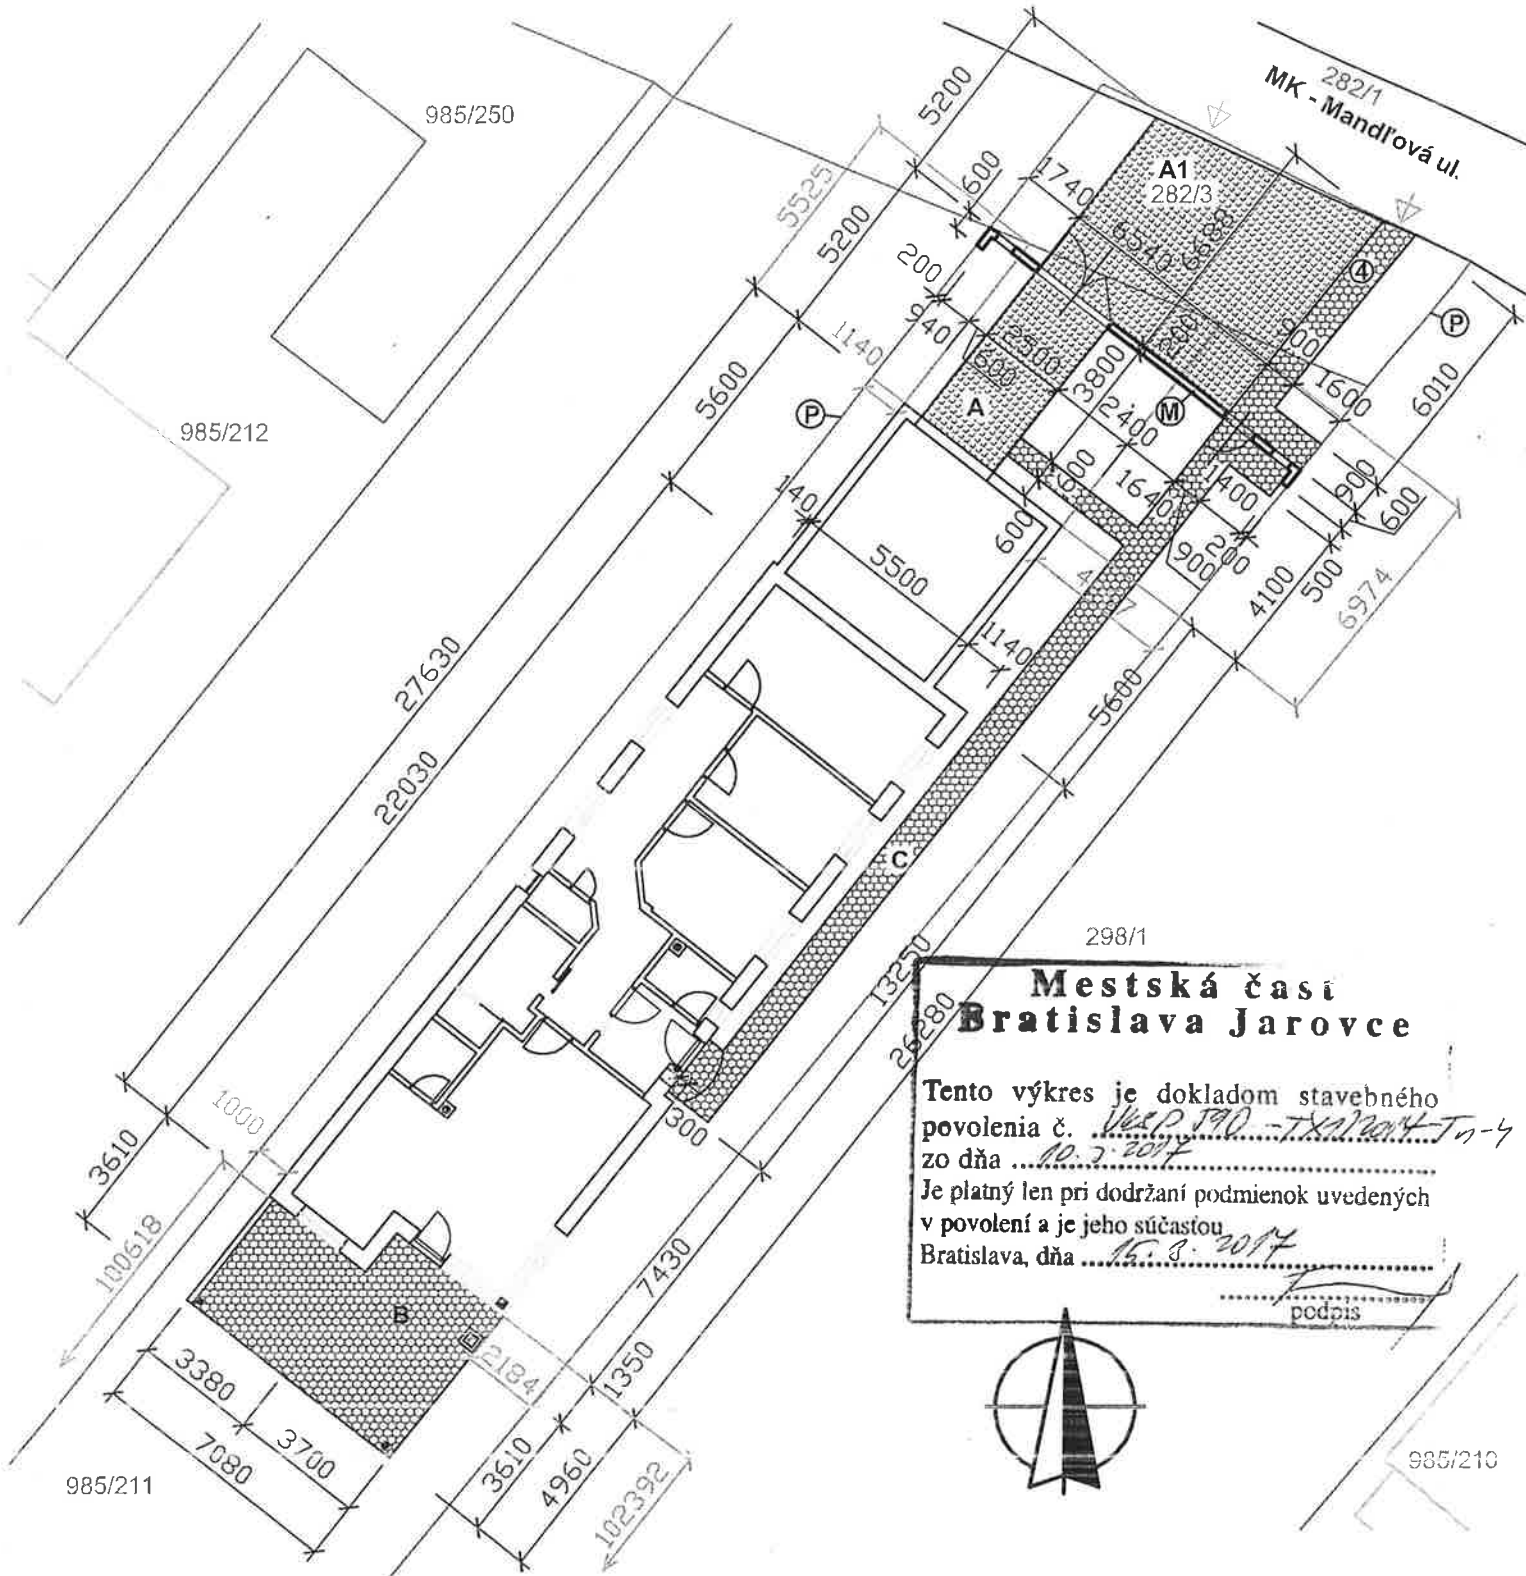

**Mestská časť
Bratislava Jarovce**

Tento výkres je dokladom stavebného povolenia č. VSP 190 - TX/2014-Tn-4
zo dňa 10. 7. 2014

Je platný len pri dodržaní podmienok uvedených v povolení a je jeho súčasťou.
Bratislava, dňa 16. 8. 2014

.....
podpis

- LEGENDA**
- vstupy z MK
 - parcely
 - exist. objekty
 - Novostavba RD
 - Oplotenie PREMAC MACLIT, sivá, V = 1500 mm
- ③ Miesto na kukanádobu 1,3 m²
 - ④ Zámok, dlažba 8,2 m²
dočasný vstup (do doby finálnej úpravy MK)
 - Ⓟ Oplotenie - stĺpiky + pletivo IDEAL, pogumované celý pozemok okrem SV strany
 - A, A1 Zatravnňovacie panely (ZP) 12 m² + dočasné ZP 37,8 m² (dočasné ZP do doby finálnej úpravy MK - parkovanie)
 - B Terasa - zámok, dlažba PREMAC, 30,8 m²
 - C Chodník - zámok, dlažba PREMAC, 24,5 m²

PD je spracovaná v rozsahu projektu stavby pre vydanie stavebného povolenia - nie je určená ako realizačná dokumentácia

PROJEKTOVÁ DOKUMENTÁCIA JE SÚČASŤOU STAVEBNÉHO DIELA A PODLEHA ZÁKONU O AUTORSKÝCH PRÁVACH. TECHNICKÉ VÝKRESY A VŠETKY TEXTOVÉ SÚČASTI PROJEKTOVEJ DOKUMENTÁCIE DEFINIJÚ DIELO, ALEBO JEHO ČASŤ. PROJEKT - DIELO JE DUŠEVNÝM MAJETKOM AUTORA, A PRETO HO MOŽNO POŽÍVAŤ, ROZMNOŽOVAŤ A PUBLIKOVAŤ IBA S PÍSMOŤNÝM SÚHLASOM AUTORA, AKÉKOLVEK ZMĚNY V PROJEKTE MOŽNO VYKONÁŤ IBA NA ZÁKLADE PÍSMOŤNÉHO SÚHLASU AUTORA!		
HLAVNÝ PROJEKTANT Ing. Marek Baláž	VYPRACOVAL Ing. arch. M. Kontriš	TEL: 0904 668458 EMAIL: mkontris@zoznam.sk
MIESTO STAVBY Bratislava V., Jarovce p.č. KN 282/3, 985/211		
INVESTOR Ľubica Plíšková s manželom Pribešova 45, Bratislava	FORMÁT A4	ÚČEL PS pre SP
PROJEKT Novostavba RD	MIERKA 1 : 200	DÁTUM 05/2016