


1. TATO DOKUMENTÁCIA JE V ČASTI ARCHITEKTONICKÉHO RIŠENIA ARCHITEKTONICKÝM DIELOM A JE CHRÁNENÁ AUTORSKÝM ZÁKONOM.
2. KAŽDE POUŽITIE DIELA JE PODMIENENE VIDELENÍM SÚHLASU AUTORA.
3. AUTOR MÁ VYHRADENÉ PRÁVO NA AUTORSKÚ KOREKCIU DIELA - DOZOR NAD ZHOTOVOVANÍM STAVBY.
4. DOŠŤAVATEĽ STAVBY JE POVINNÝ REALIZOVAŤ VŠETKY PRÁCE PODĽA PLATNÝCH STN A EN S DODRŽANÍM TECHNOLOGICKÝCH A BEZPEČNOSTNÝCH POSTUPOV, REŠPEKTOVAŤ STN 730424 O PRÍJASNÝCH ROZMEROVÝCH ODPYCHACH REALIZOVANÝCH KONŠTRUKCIÍ OD PROJEKTOVANÉHO STAVU.
5. ODPYCHKY OD PROJEKTU JE NUTNÉ PREROKOVAŤ S PROJEKTANTOM.
6. VŠETKY NOVÉ SKLÚČNOSTI ZISTENÉ POČAS STAVEBNÝCH PRÁČ, KTORÉ NIE SU ZOHĽADNENÉ V PROJEKTE, TREBA KONZULTOVAŤ S GENERÁLNYM PROJEKTANTOM - ARCHITEKTOM.

+ 0.000 = 135 m.n.m. v.s. BALT p.v



ETAPA I.

ETAPA II.A

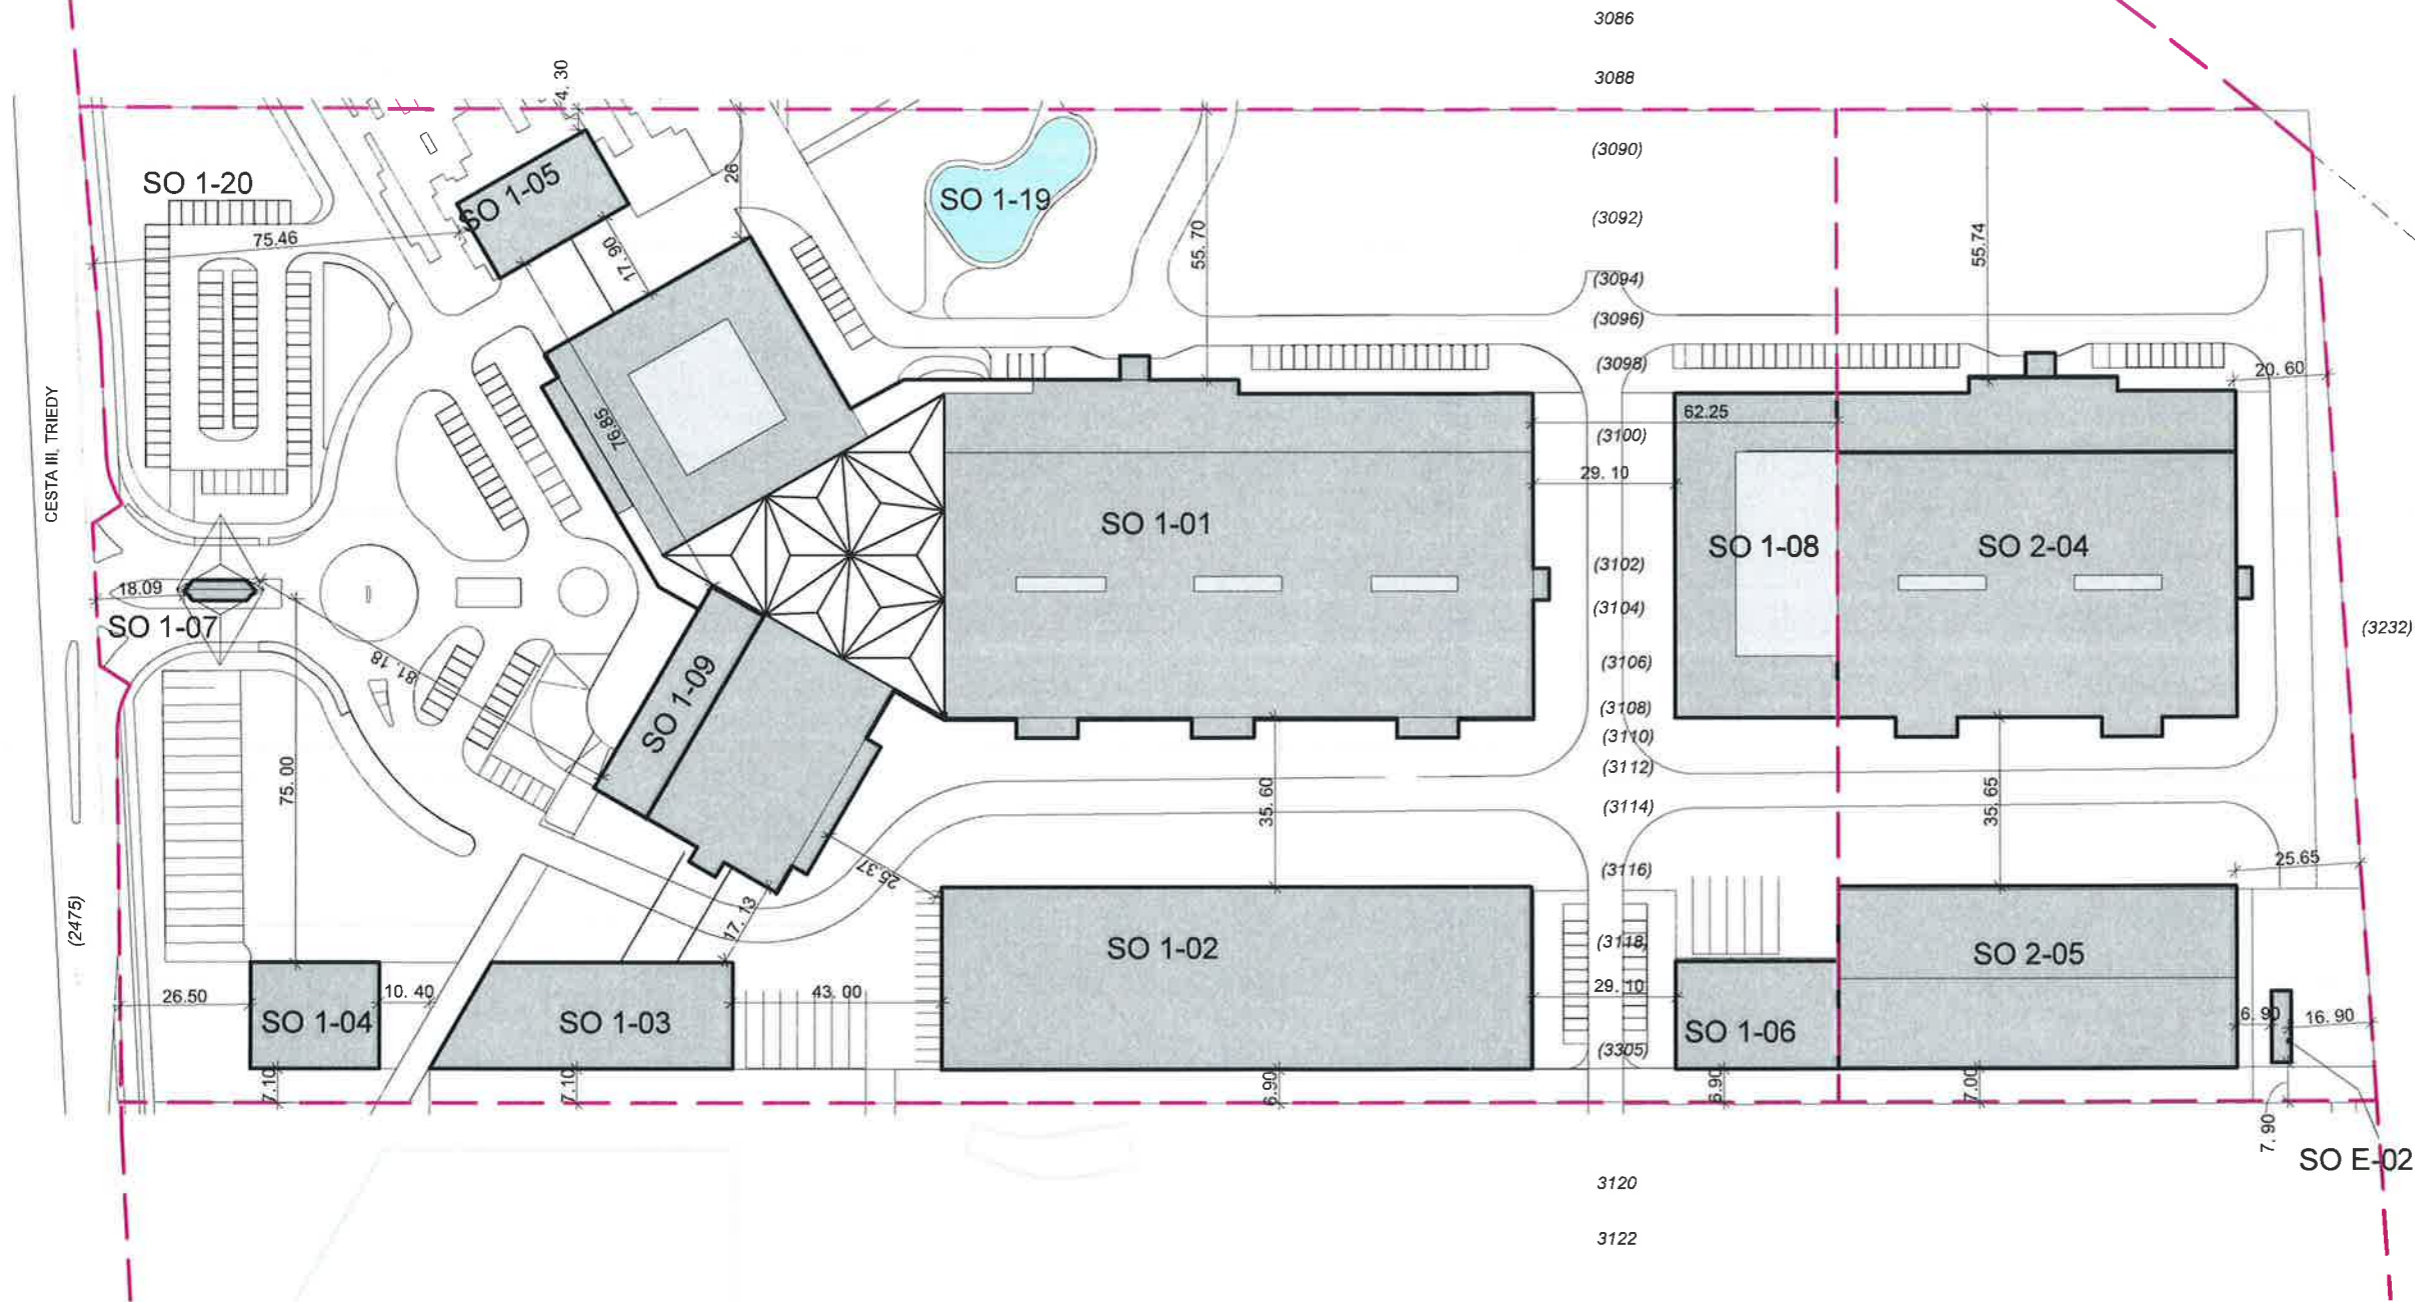

1 SITUÁCIA I. + II.A ETAPA  
1 : 1500

AREÁLOVÉ STAVEBNÉ OBJEKTY

ETAPA I

- SO 1-01 FILMOVÉ HALY SO ZÁZEMÍM
- SO 1-02 VÝROBNÉ DIELNE PRE FILMOVÉ KULISY
- SO 1-03 VÝROBNÉ A ÚDRŽBÁRSKE DIELNE
- SO 1-04 VÝROBNÉ A SKLADOVÉ DIELNE
- SO 1-05 SKLAD KULIS
- SO 1-06 ENERGOBLOK
- SO 1-07 VRÁTNICA
- SO 1-08 VÝROBNÉ DIELNE PRE FILMOVÉ KULISY
- SO 1-09 ADMINISTRATÍVNA BUDOVA VÝROBNO-PRODUKČNÉHO AREÁLU
- SO 1-10 PRÍPOJKA VODOVODU A AREÁLOVÝ VODOVOD
- SO 1-10.A Prípojka vodovodu
- SO 1-10.B Areálový vodovod pitnej vody

- SO 1-11 PRÍPOJKA SPLAŠKOVEJ KANALIZÁCIE A AREÁLOVÁ SPLAŠKOVÁ KANALIZÁCIA
- SO 1-11.A Prípojka kanalizácie
- SO 1-11.B Centrálna areálová čerpacia stanica odpadových vôd
- SO 1-11.C Areálová splašková kanalizácia
- SO 1-12 AREÁLOVÝ VODOVOD ÚŽITKOVEJ VODY
- SO 1-13 AREÁLOVÁ DAŽDOVÁ KANALIZÁCIA
- SO 1-15 VN PRÍPOJKA
- SO 1-16 VNÚTROAREÁLOVÉ OSVETLENIE
- SO 1-17 VONKAJŠIE ROZVODY NN
- SO 1-18 SPEVNENÉ PLOCHY
- SO 1-19 UMEĽÁ VODNÁ PLOCHA
- SO 1-20 CYKLOTRASA

ETAPA II.A

- SO 2-04 FILMOVÁ HALA SO ZÁZEMÍM
- SO 2-05 VÝROBNÉ DIELNE A SKLAD KULIS
- SO E-02 TRAFOSTANICA