


OTRASA JAROVCE-RUSOVCE
 IČIA STAVBY
 D 000

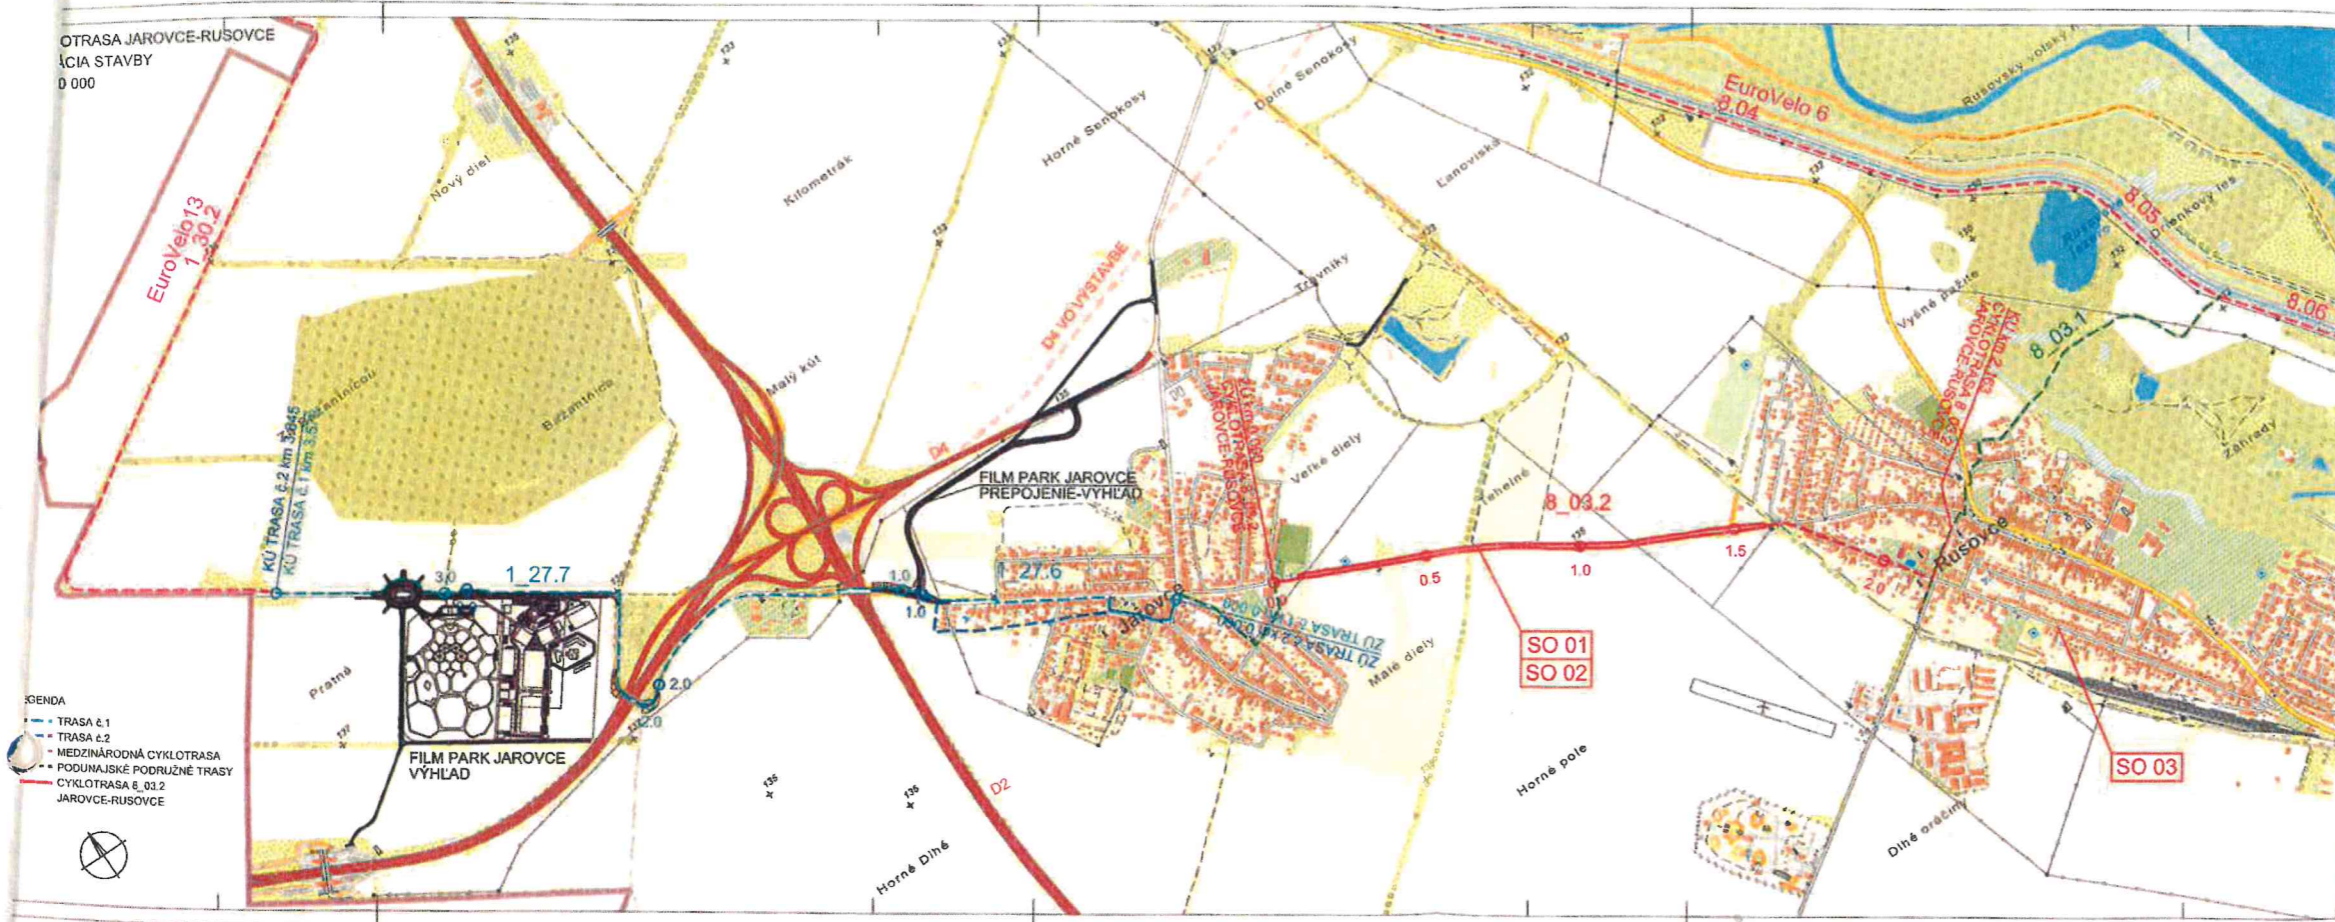

- LEGENDA
- TRASA 1.1
 - TRASA 1.2
 - MEDZINÁRODNÁ CYKLOTRASA
 - PODUNÁJSKE PODRUŽNÉ TRASY
 - CYKLOTRASA 8.012 JAROVCE-RUSOVCE

PROJEKTOVÝ ZÁKAZNÍK: R.V.I. spol. s r.o. Znievska 28 851 06 Bratislava E-mail: rvi@rvi.sk; Tel: 0905 540 532		HLAVNÝ INŽINIER PROJEKTU: Ing. František KOHÚT Tel: +421 905 989 792 Pribila		VÝKONNÝ KONŠTRUKTÉR: Ing. Vincent RUBEKÝ Pribila	
ZODPOVEDNÝ PROJEKTANT: Ing. Peter POKRÝČAK Tel: +421 905 989 792 Pribila		ARHÉL: Ing. Peter BALÁŽ Pribila			
Cyklotrasa Jarovce- Rusovce					
OBRÁTKOVÁ VEŠTIBA: Mestský úrad MČ Bratislava-Jarovce, Palanový 394/1, 851 16 Bratislava		FORMÁT:	A4		
ORAJ:	Bratislavský samosprávny kraj	Číslo:	BRATISLAVA 5	PODIL KONSTRUKTORA:	5
PARADIGMA VEŠTIBU:	JAROVCE, RUSOVCE	DÁTUM:	09/2019		
ČASŤ PROJEKTOVÝCH DOKUMENTÁCIÍ:	B.1	STUPEŇ D.	DSP		
NÁZOV PRÁVKU:	SITUÁCIA STAVBY		MERKA:	1:10 000	