


ELEKTRO :

SO-E-05 NAVRHOVANÝ VEREJNÝ ROZVOD VN TRASA B

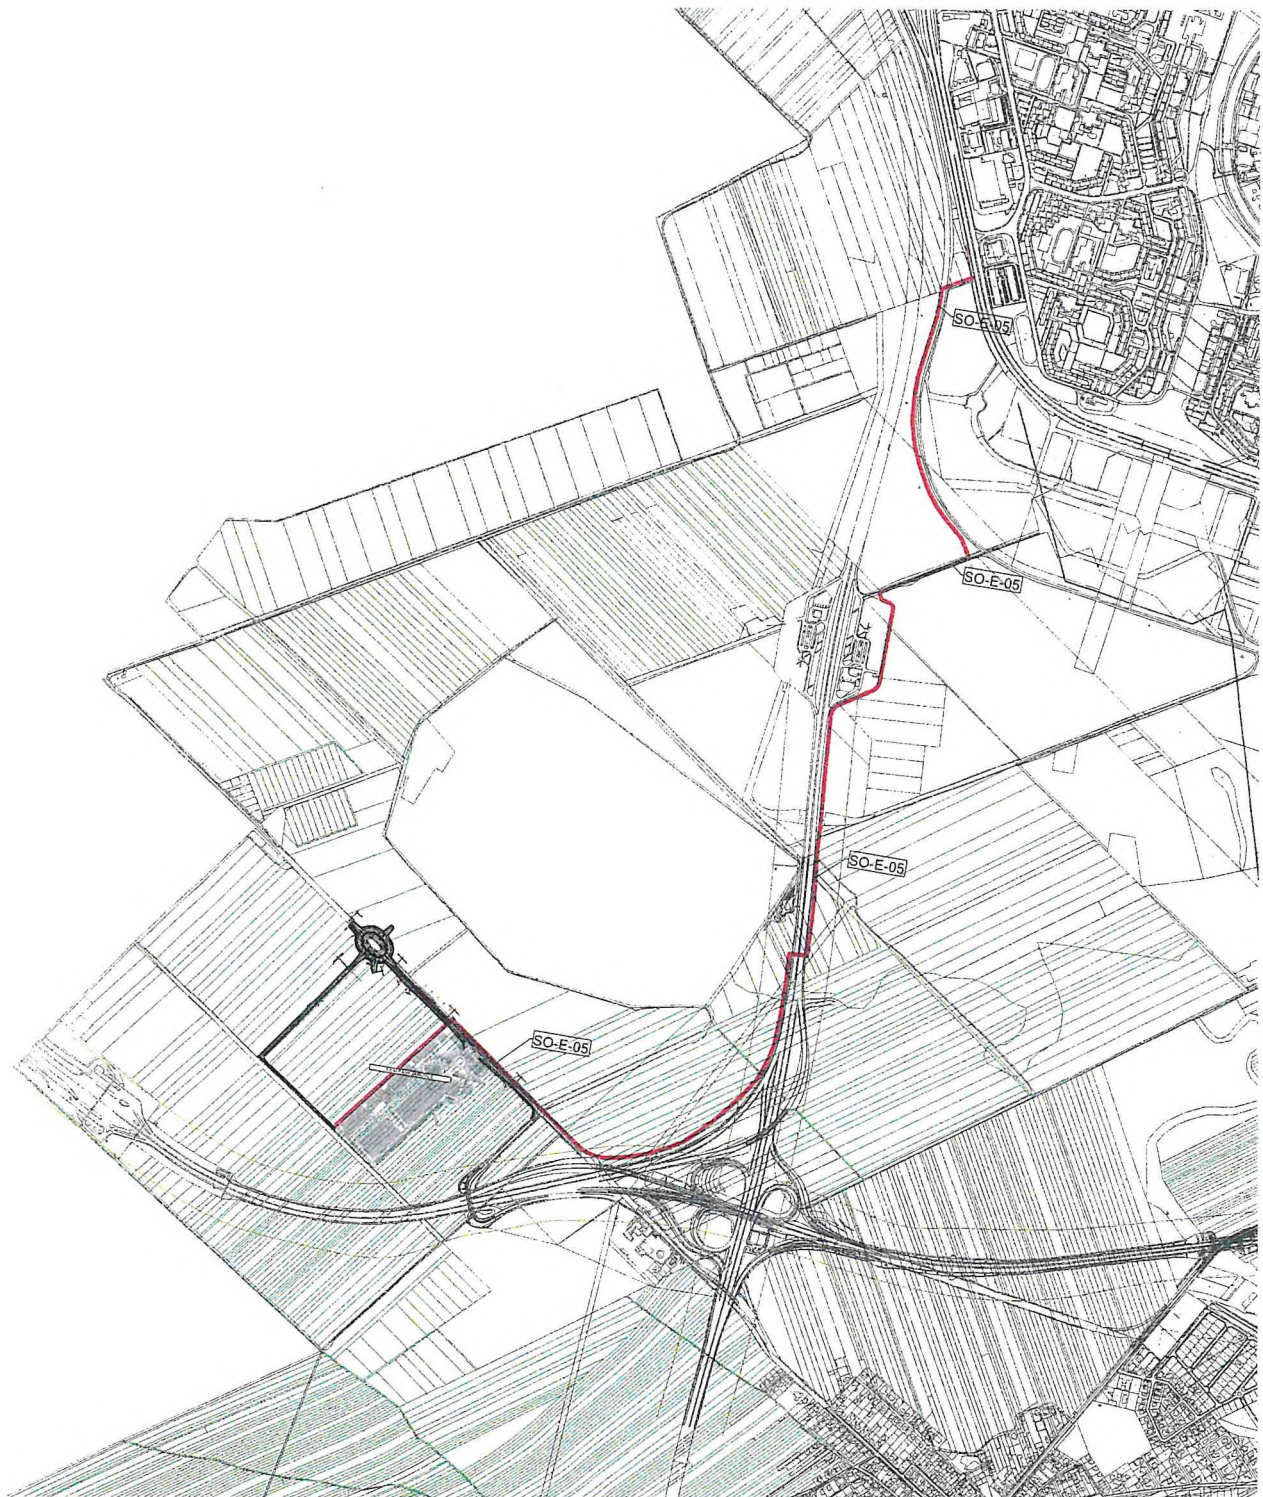

PROJEKT PRE ÚZEMNÉ ROZHODNUTIE

FILM PARK JAROVCE - VYVOLANÉ INVESTÍCIE

MIESTO STAVBY: kat. územie JAROVCE, kat. územie Petržalka

INVESTOR :

Hlavné mesto SR Bratislava
Primaciálne nám. 1,
814 99 Bratislava

AUTOR PROJEKTU :

JDArch spol. s r.o.
Orchova 2269/25
927 01 Šaa

