



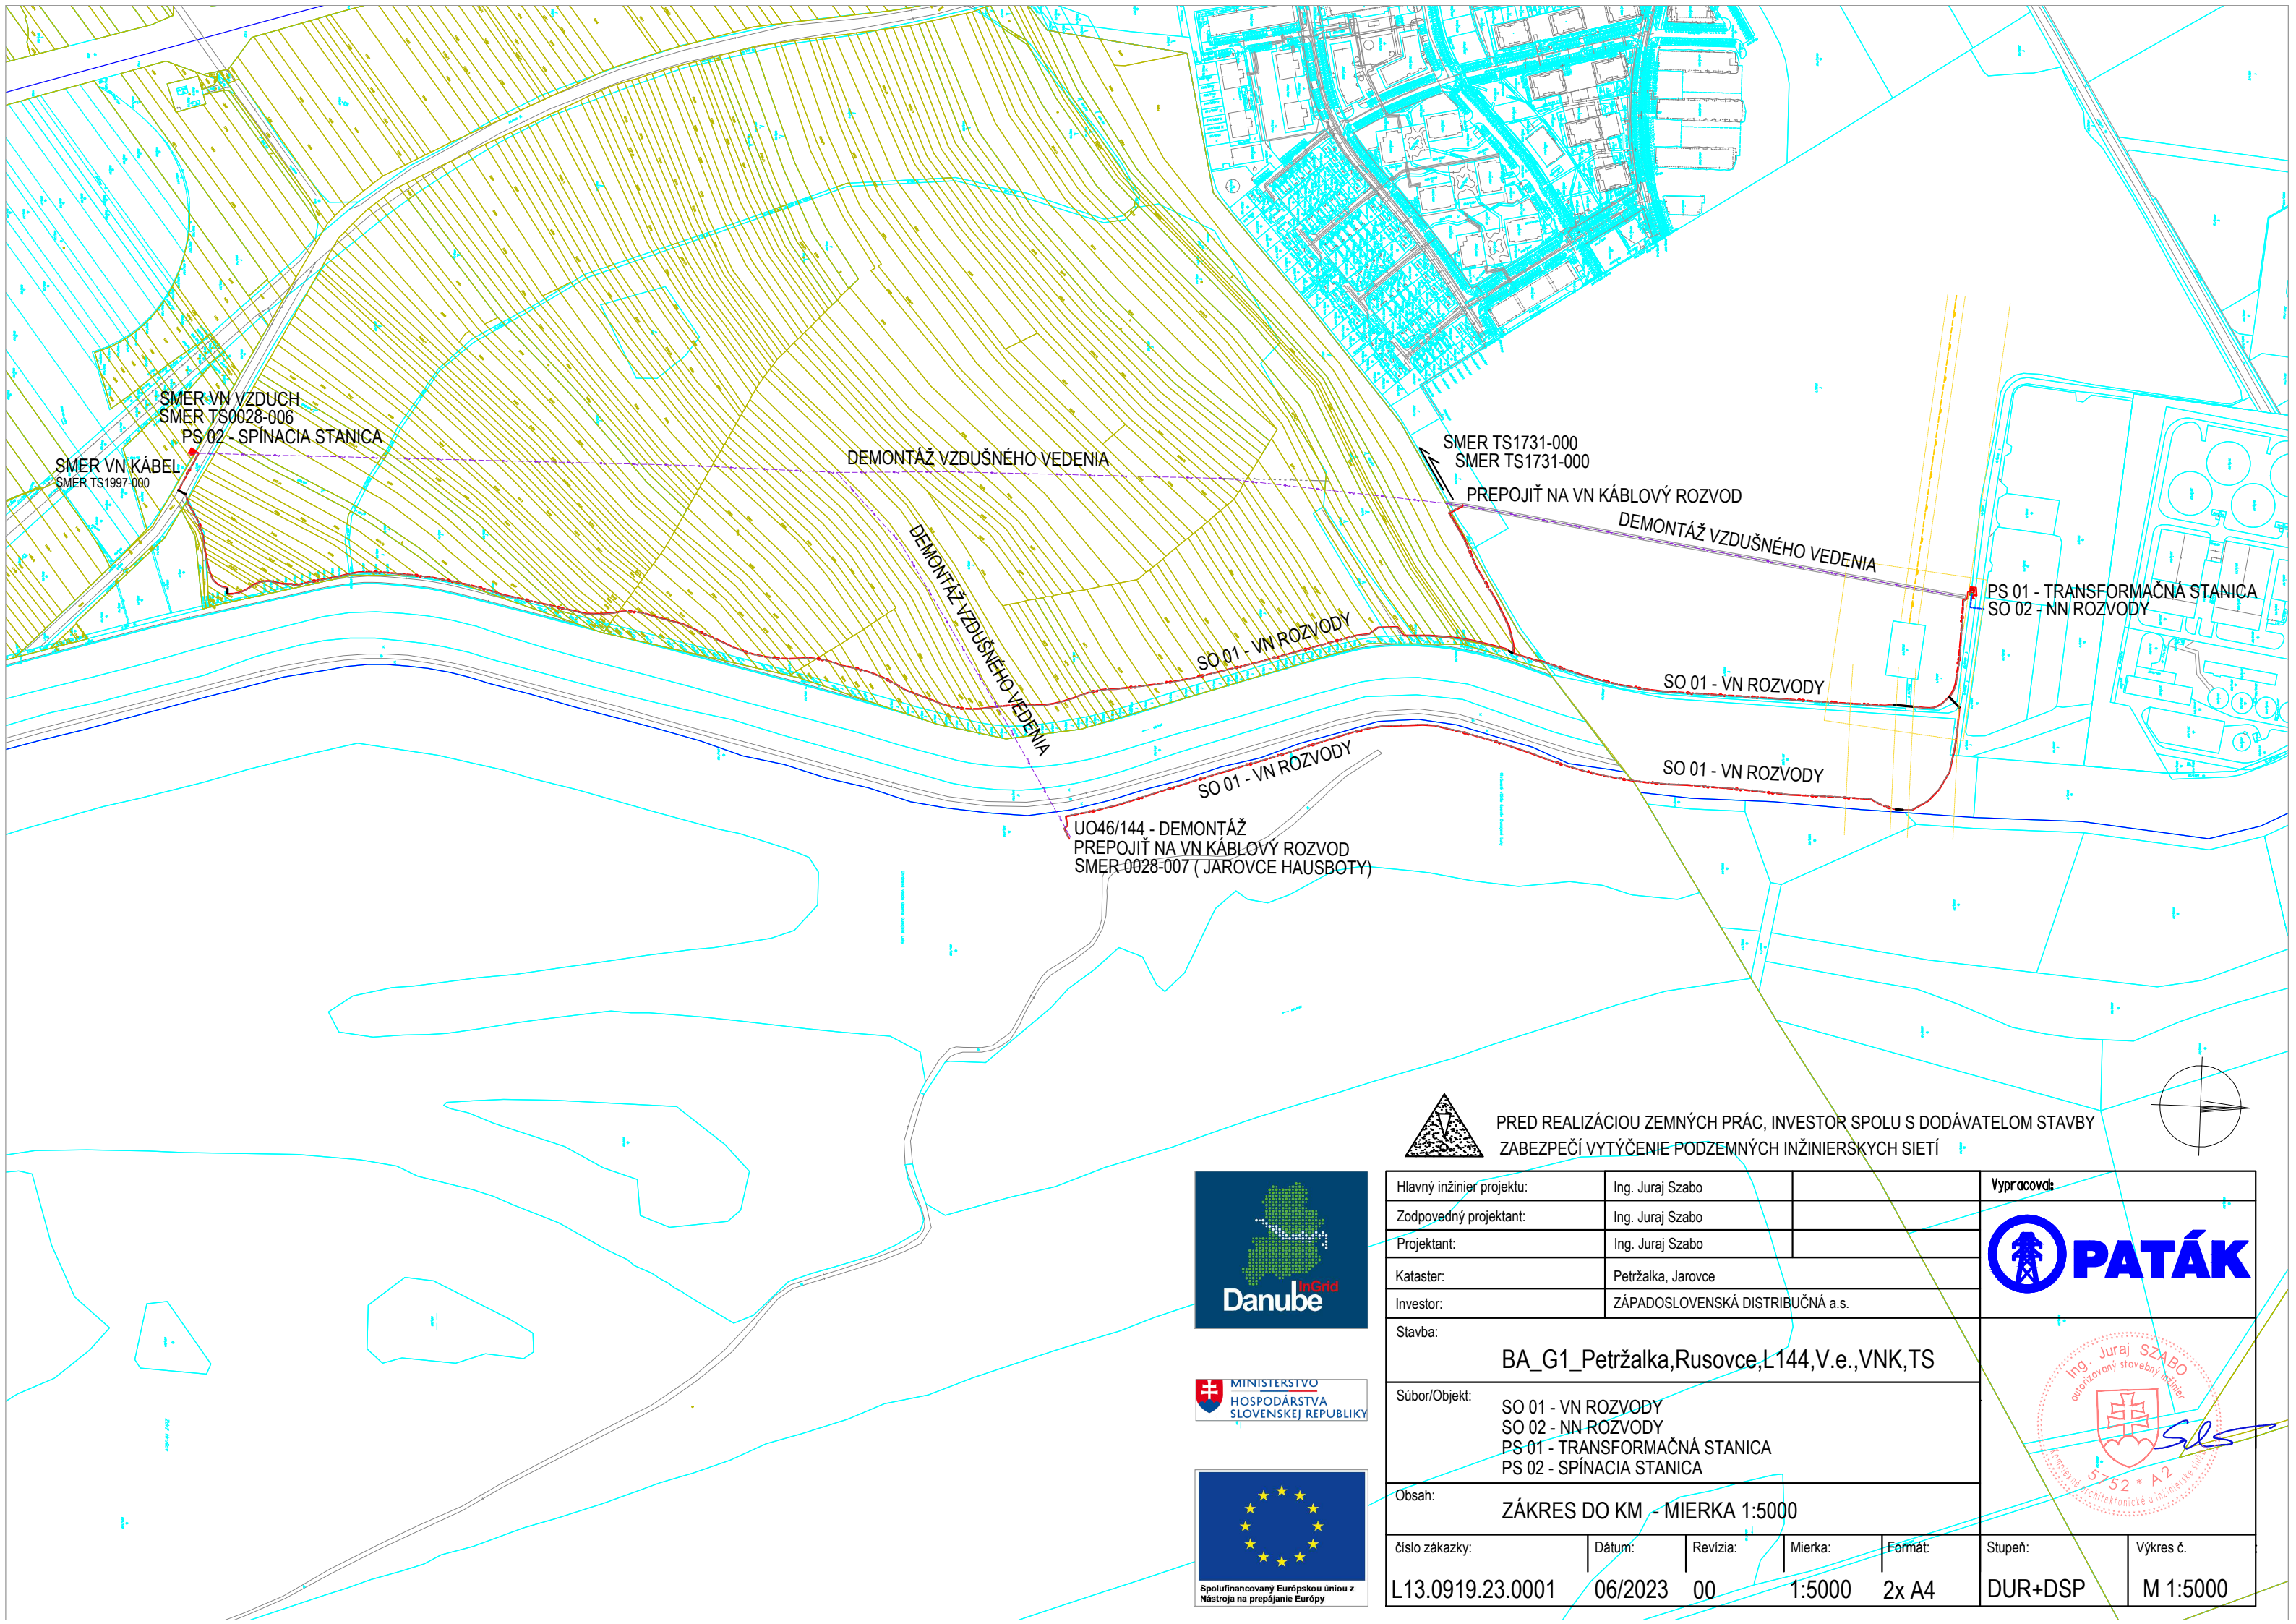

PRED REALIZÁCIOU ZEMNÝCH PRÁC, INVESTOR SPOLU S DODÁVATELOM STAVBY
ZABEZPEČÍ VYTÝČENIE PODZEMNÝCH INŽINIERSKYCH SIETÍ

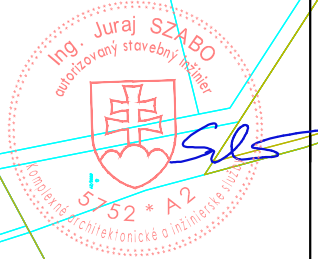

Hlavný inžinier projektu:	Ing. Juraj Szabo	Vypracoval:	
Zodpovedný projektant:	Ing. Juraj Szabo		
Projektant:	Ing. Juraj Szabo		
Kataster:	Petržalka, Jarovce		
Investor:	ZÁPADOSLOVENSKÁ DISTRIBUČNÁ a.s.		
Stavba:	BA_G1_Petržalka,Rusovce,L144,V.e.,VNK,TS		
Súbor/Objekt:	SO 01 - VN ROZVODY SO 02 - NN ROZVODY PS 01 - TRANSFORMAČNÁ STANICA PS 02 - SPÍNACIA STANICA		
Obsah:	ZÁKRES DO KM - MIERKA 1:5000		
číslo zákazky:	Dátum:	Revízia:	Mierka:
L13.0919.23.0001	06/2023	00	1:5000
			Formát:
			2x A4
			Stupeň:
			DUR+DSP
			Výkres č.
			M 1:5000